




Entwurf - Konzept für 20 Personen

Tagespflege Erkrath - Morper Allee 1, Erkrath 2. Überarbeitung

Grundriss 1.OG

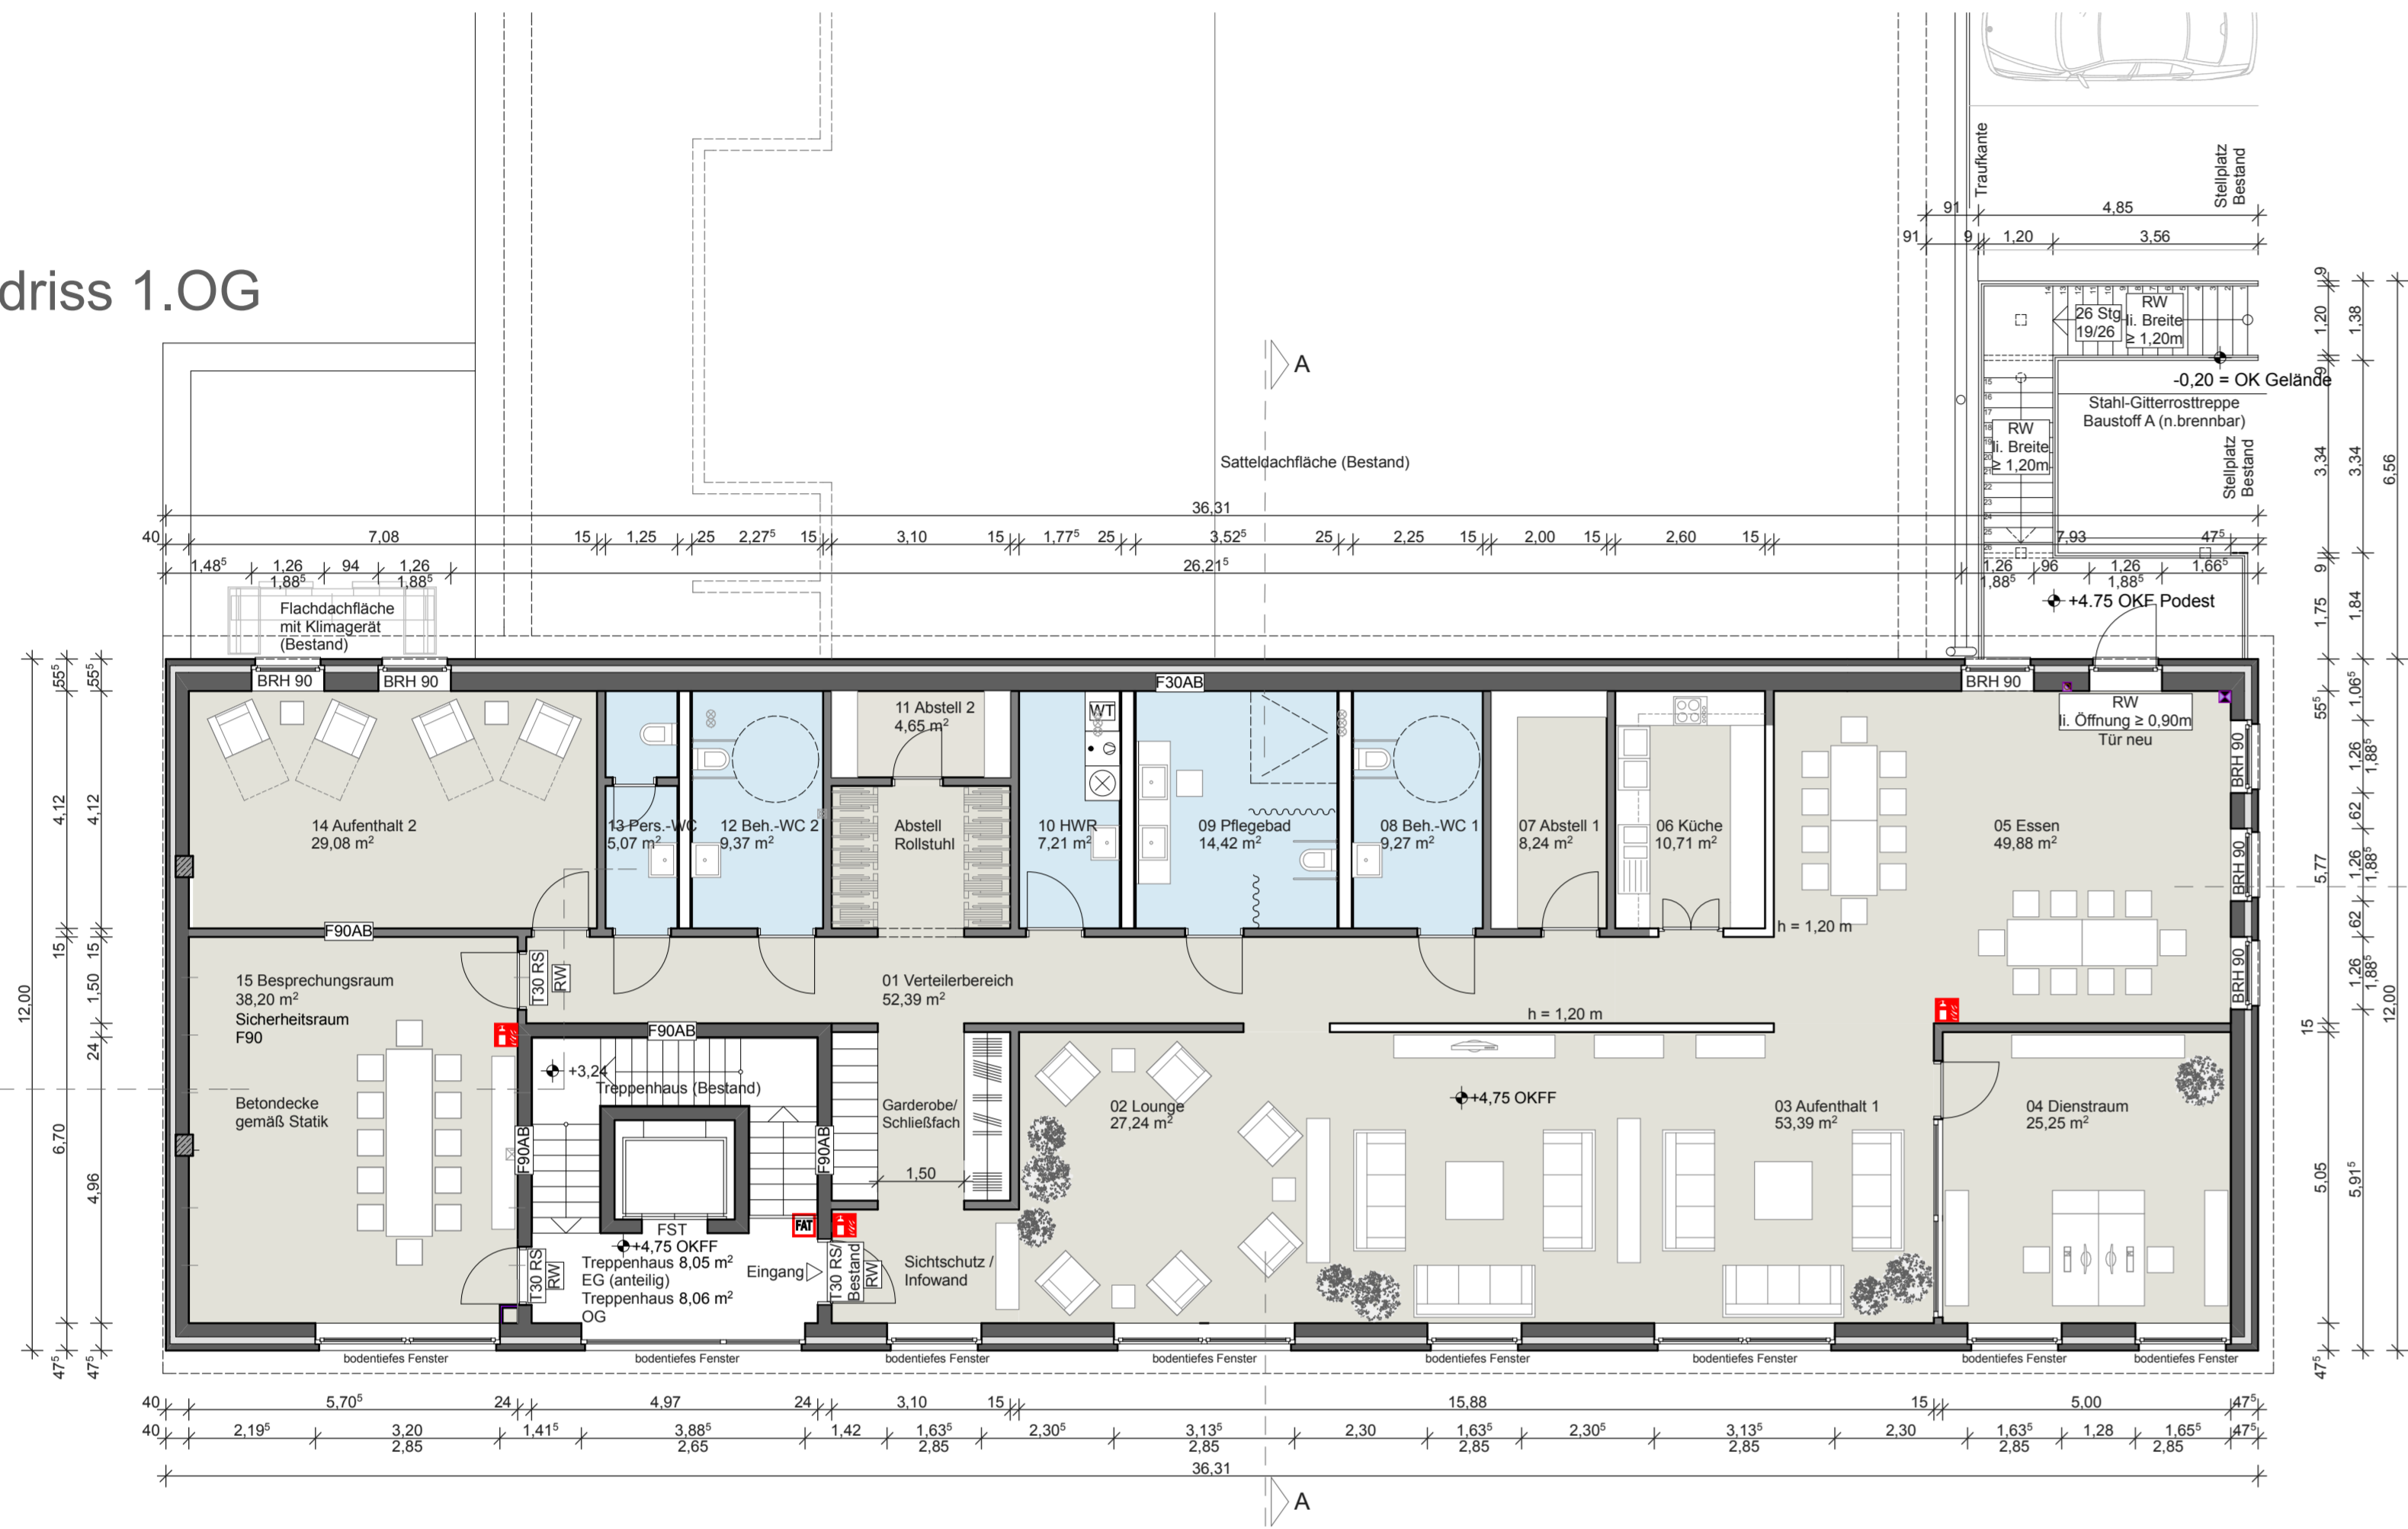


Schnitt B - B

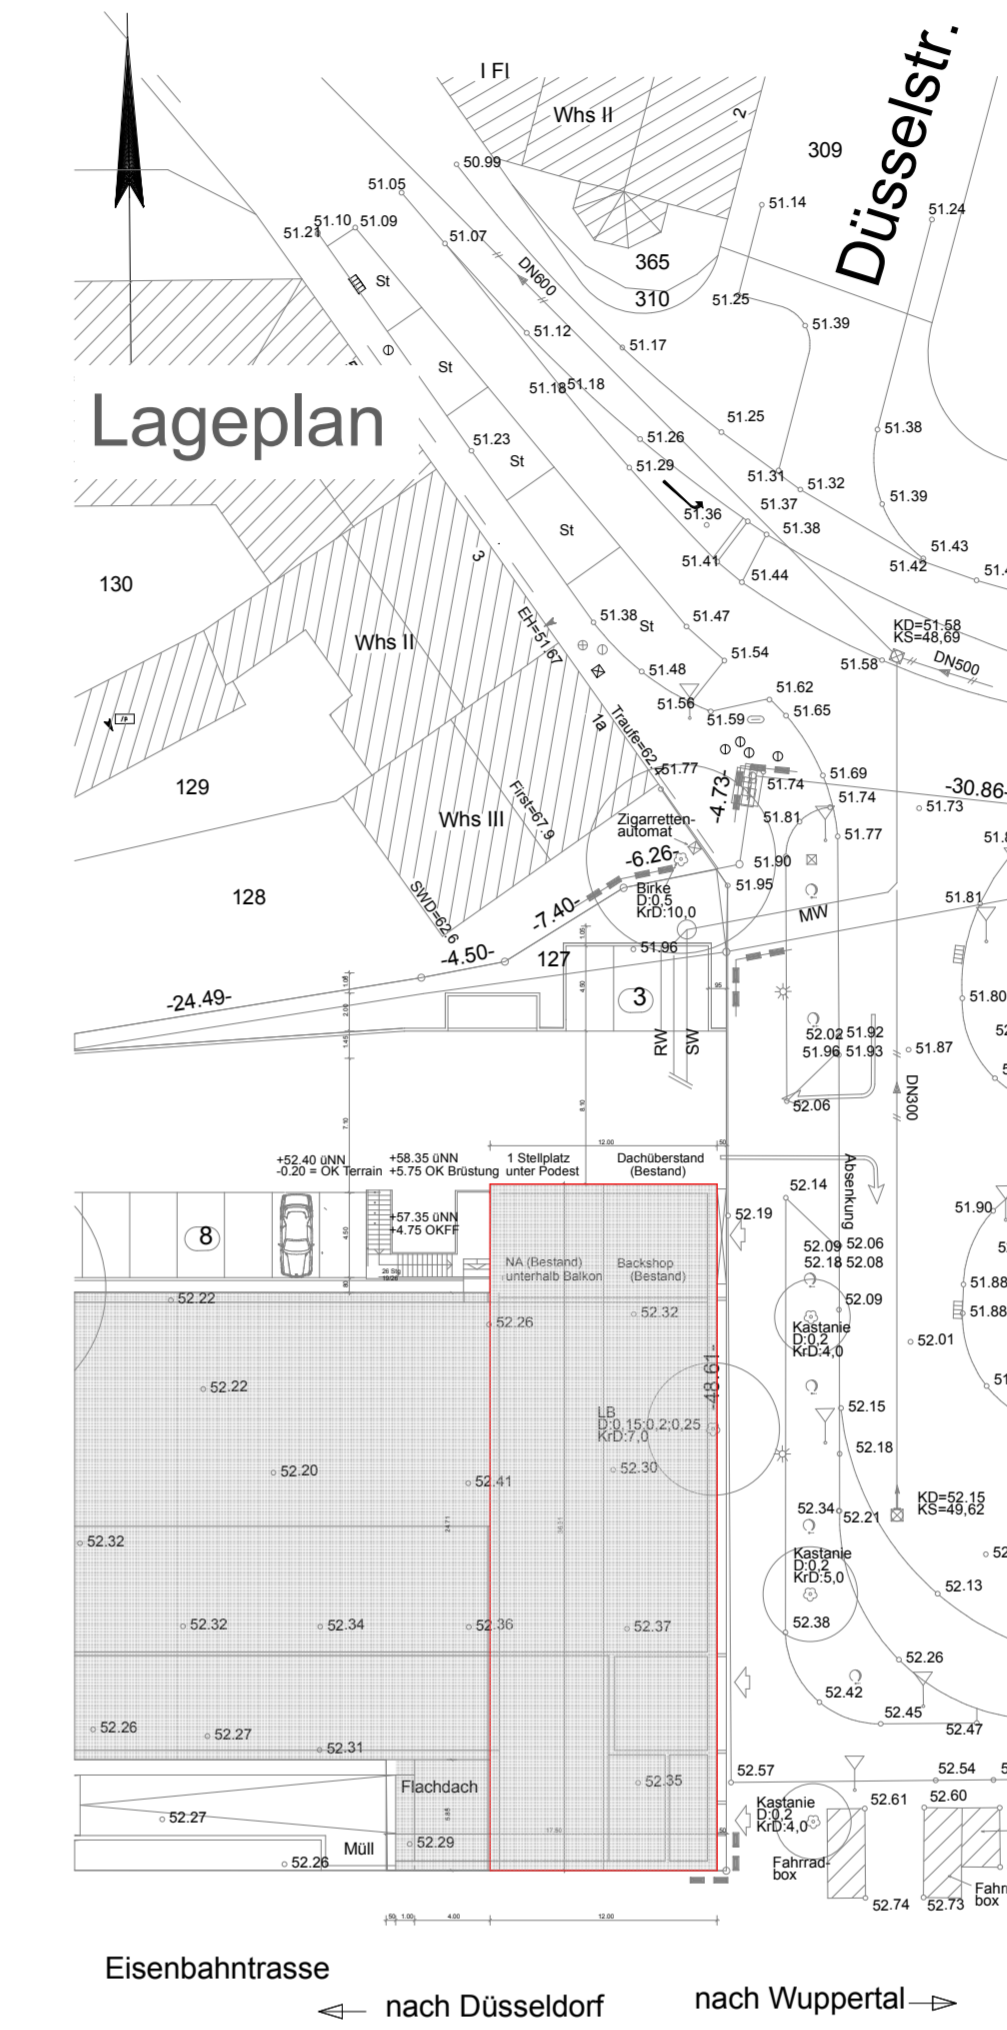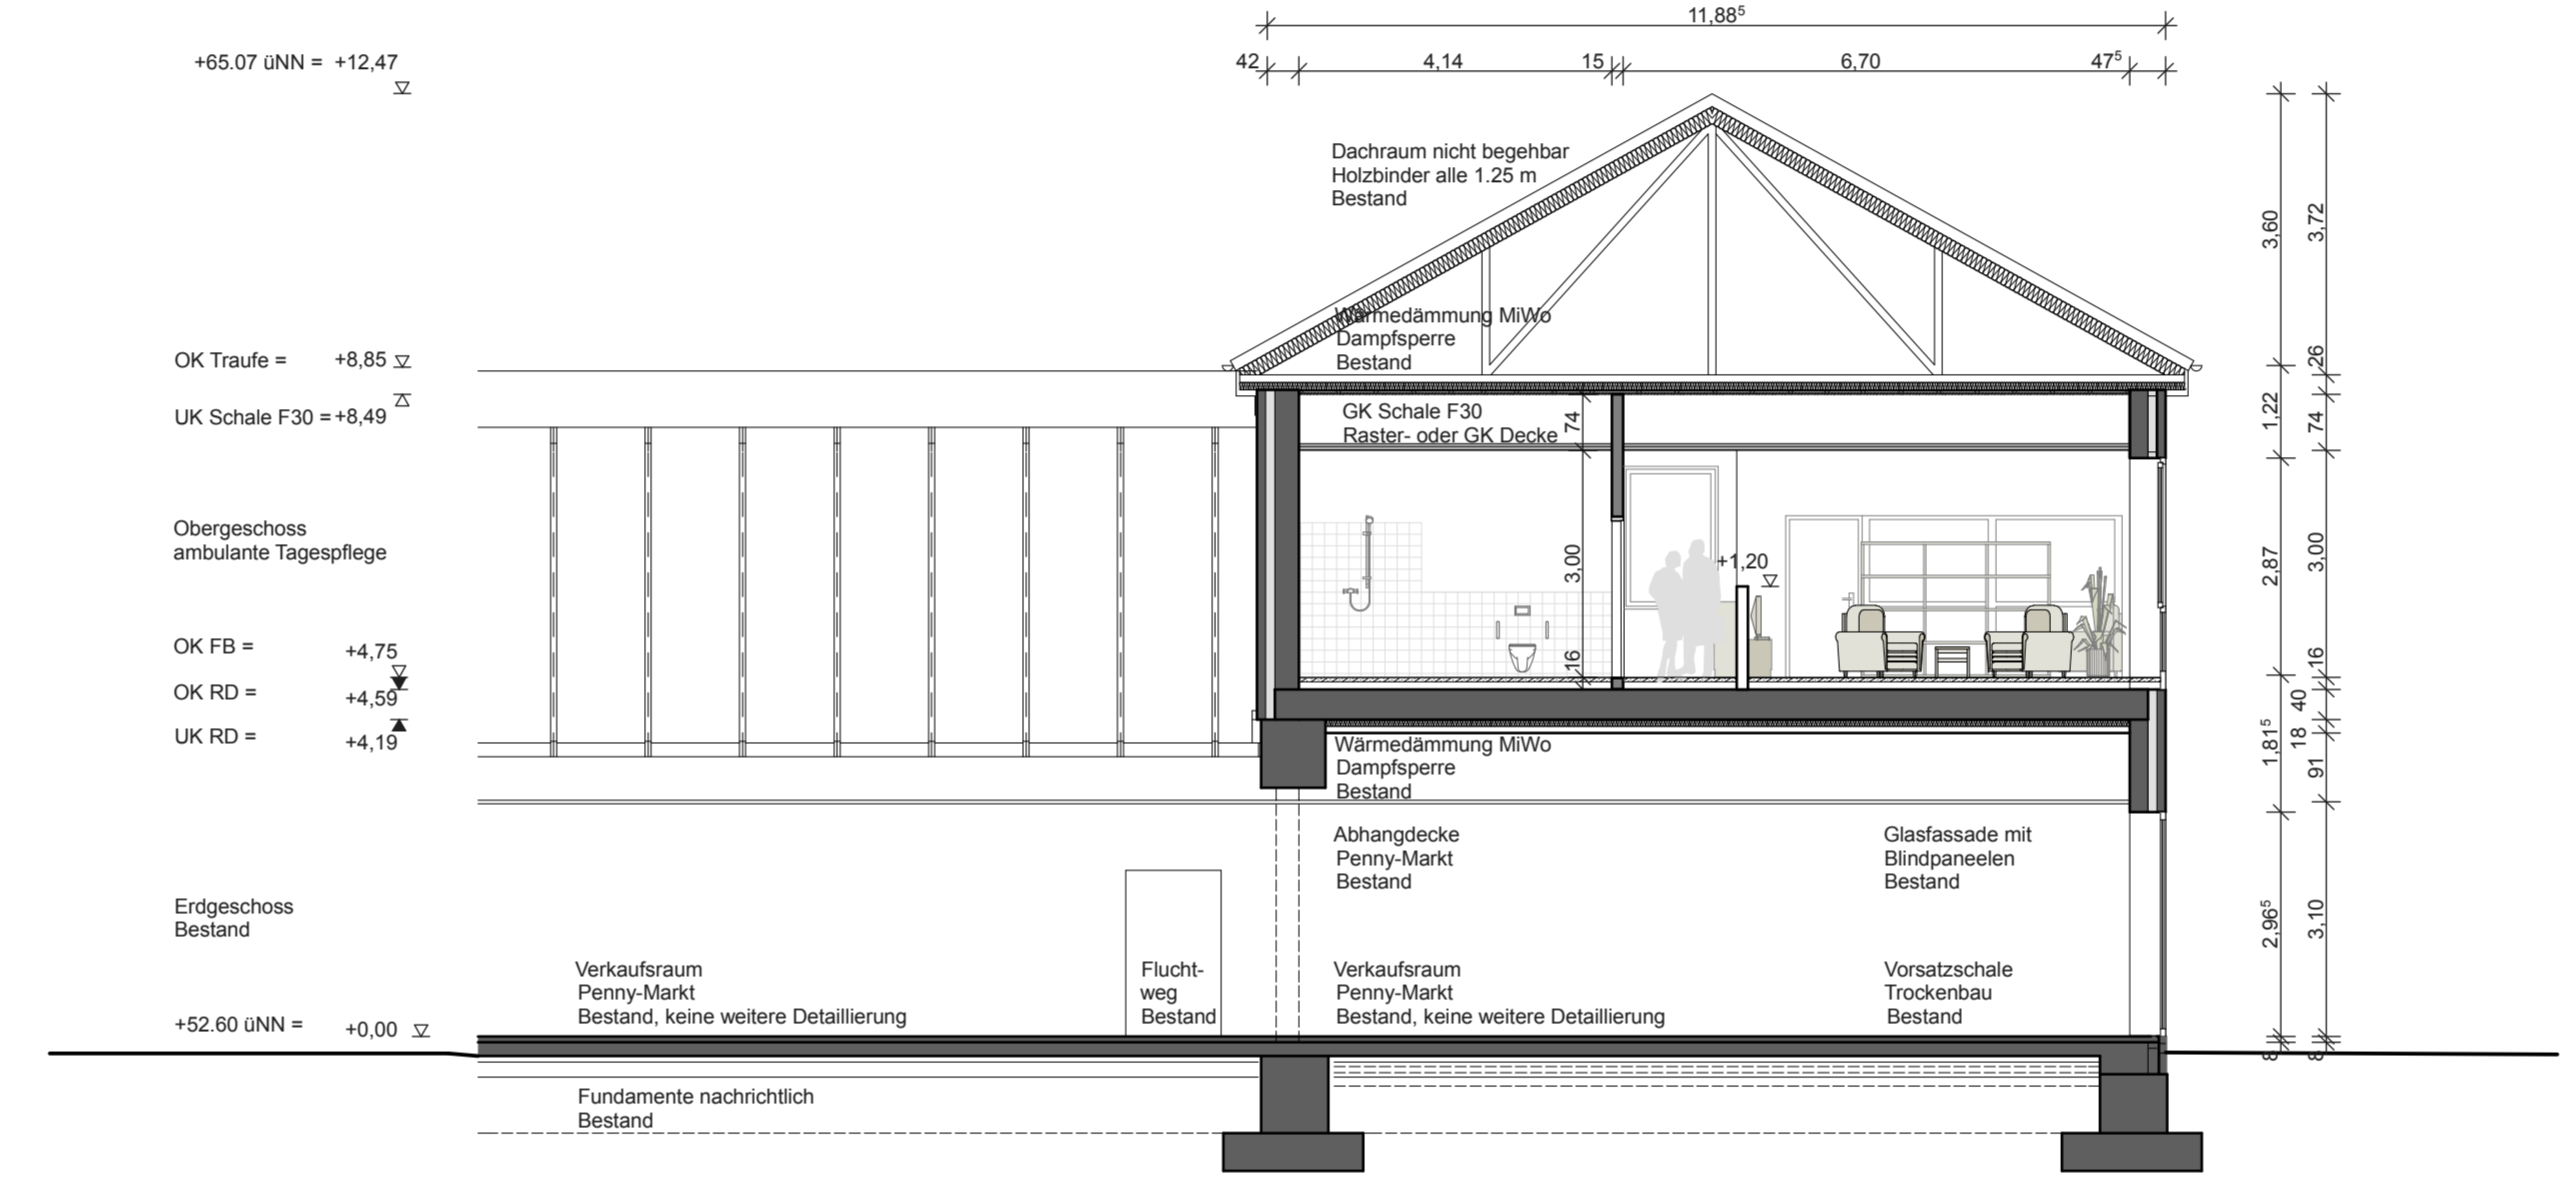


Flächen

Treppenhaus EG (anteilig)	8,05 m ²
Treppenhaus OG	8,06 m ²
01 Verteilerbereich	52,39 m ²
02 Lounge	27,24 m ²
03 Aufenthalt 1	53,39 m ²
04 Dienstraum	25,25 m ²
05/06 Kochen / Essen	60,59 m ²
07 Abstellraum 1	8,24 m ²
08 Beh.-WC 1	9,27 m ²
09 Pflegebad	14,07 m ²
10 HWR	7,21 m ²
11 Abstellraum 2	4,65 m ²
12 Beh.-WC 2	9,37 m ²
13 Personal WC	5,07 m ²
14 Aufenthalt 2	29,08 m ²
15 Bespr.- / Sicherheitsraum	38,20 m ²
Gesamt	360,13 m²

Schnitt A - A

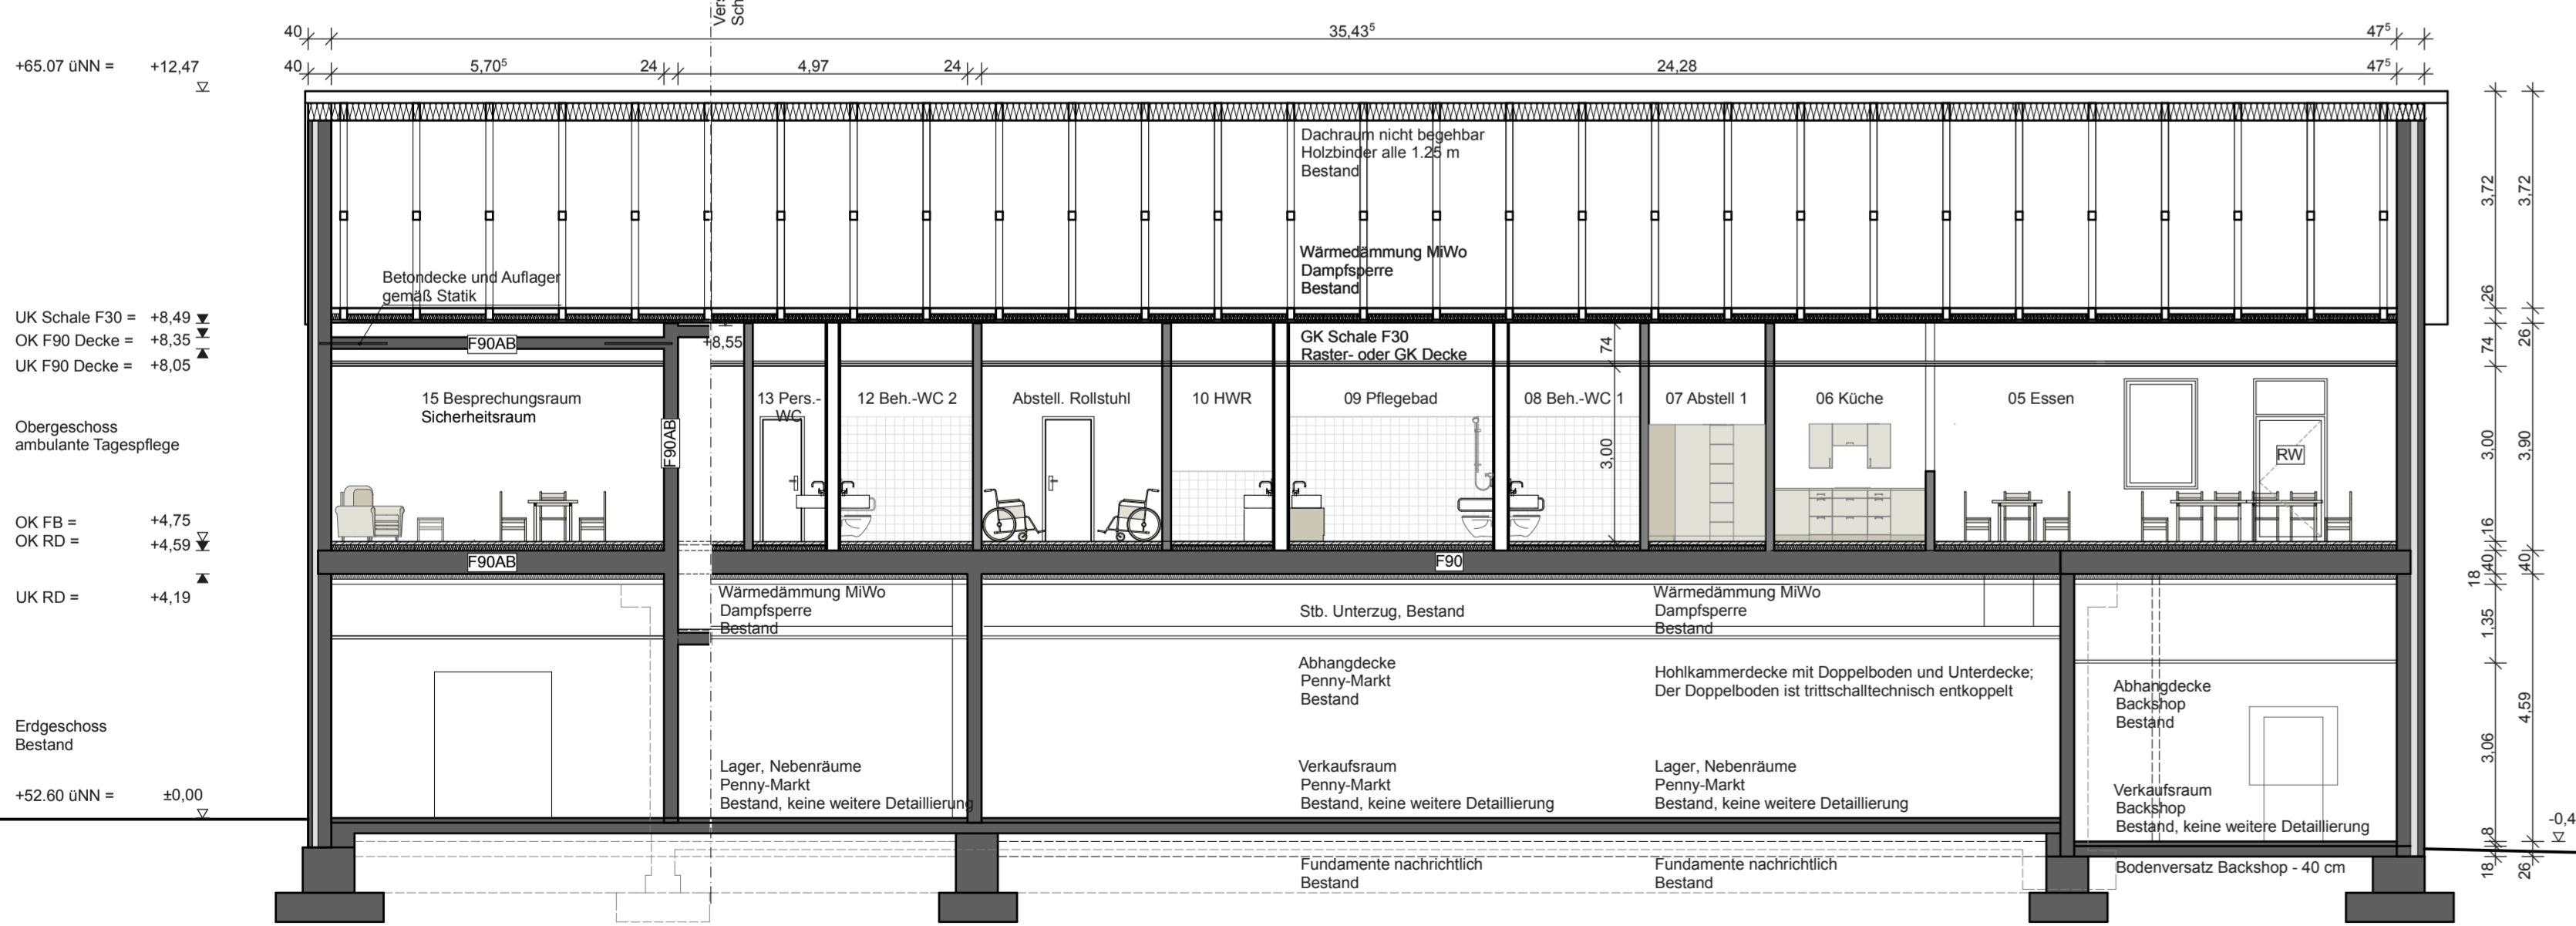

Ansicht Ost

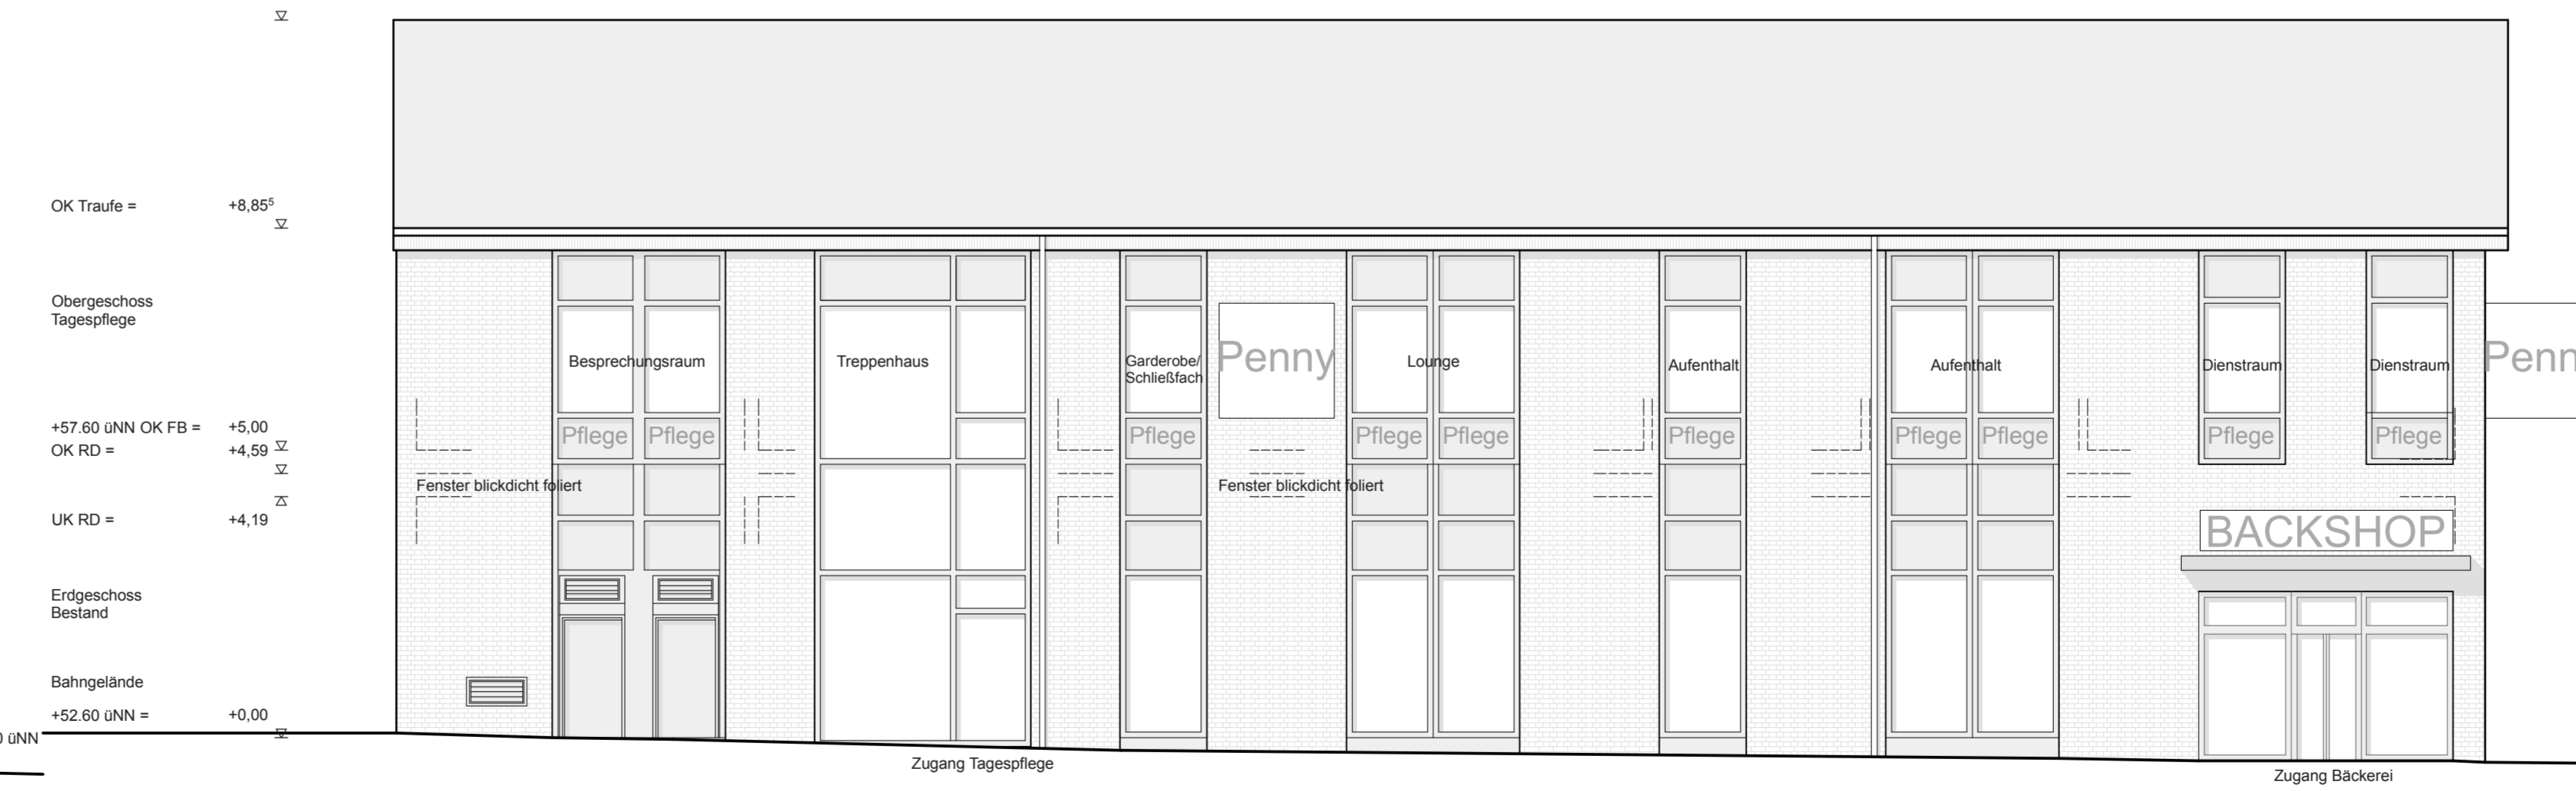

Ansicht Nord

